

# 111 מגרש N15


בניין 3 דירות 15 + 16

בניין 3- דירה 15. מרפסת כ-60 מ"ר  
בניין 3- דירה 16. מרפסת כ-40 מ"ר

בניין 4 דירות 15 + 16. מרפסת כ-60 מ"ר

בניין 9 דירות 15 + 16. מרפסת כ-60 מ"ר

בניין 10 דירות 15 + 16. מרפסת כ-60 מ"ר

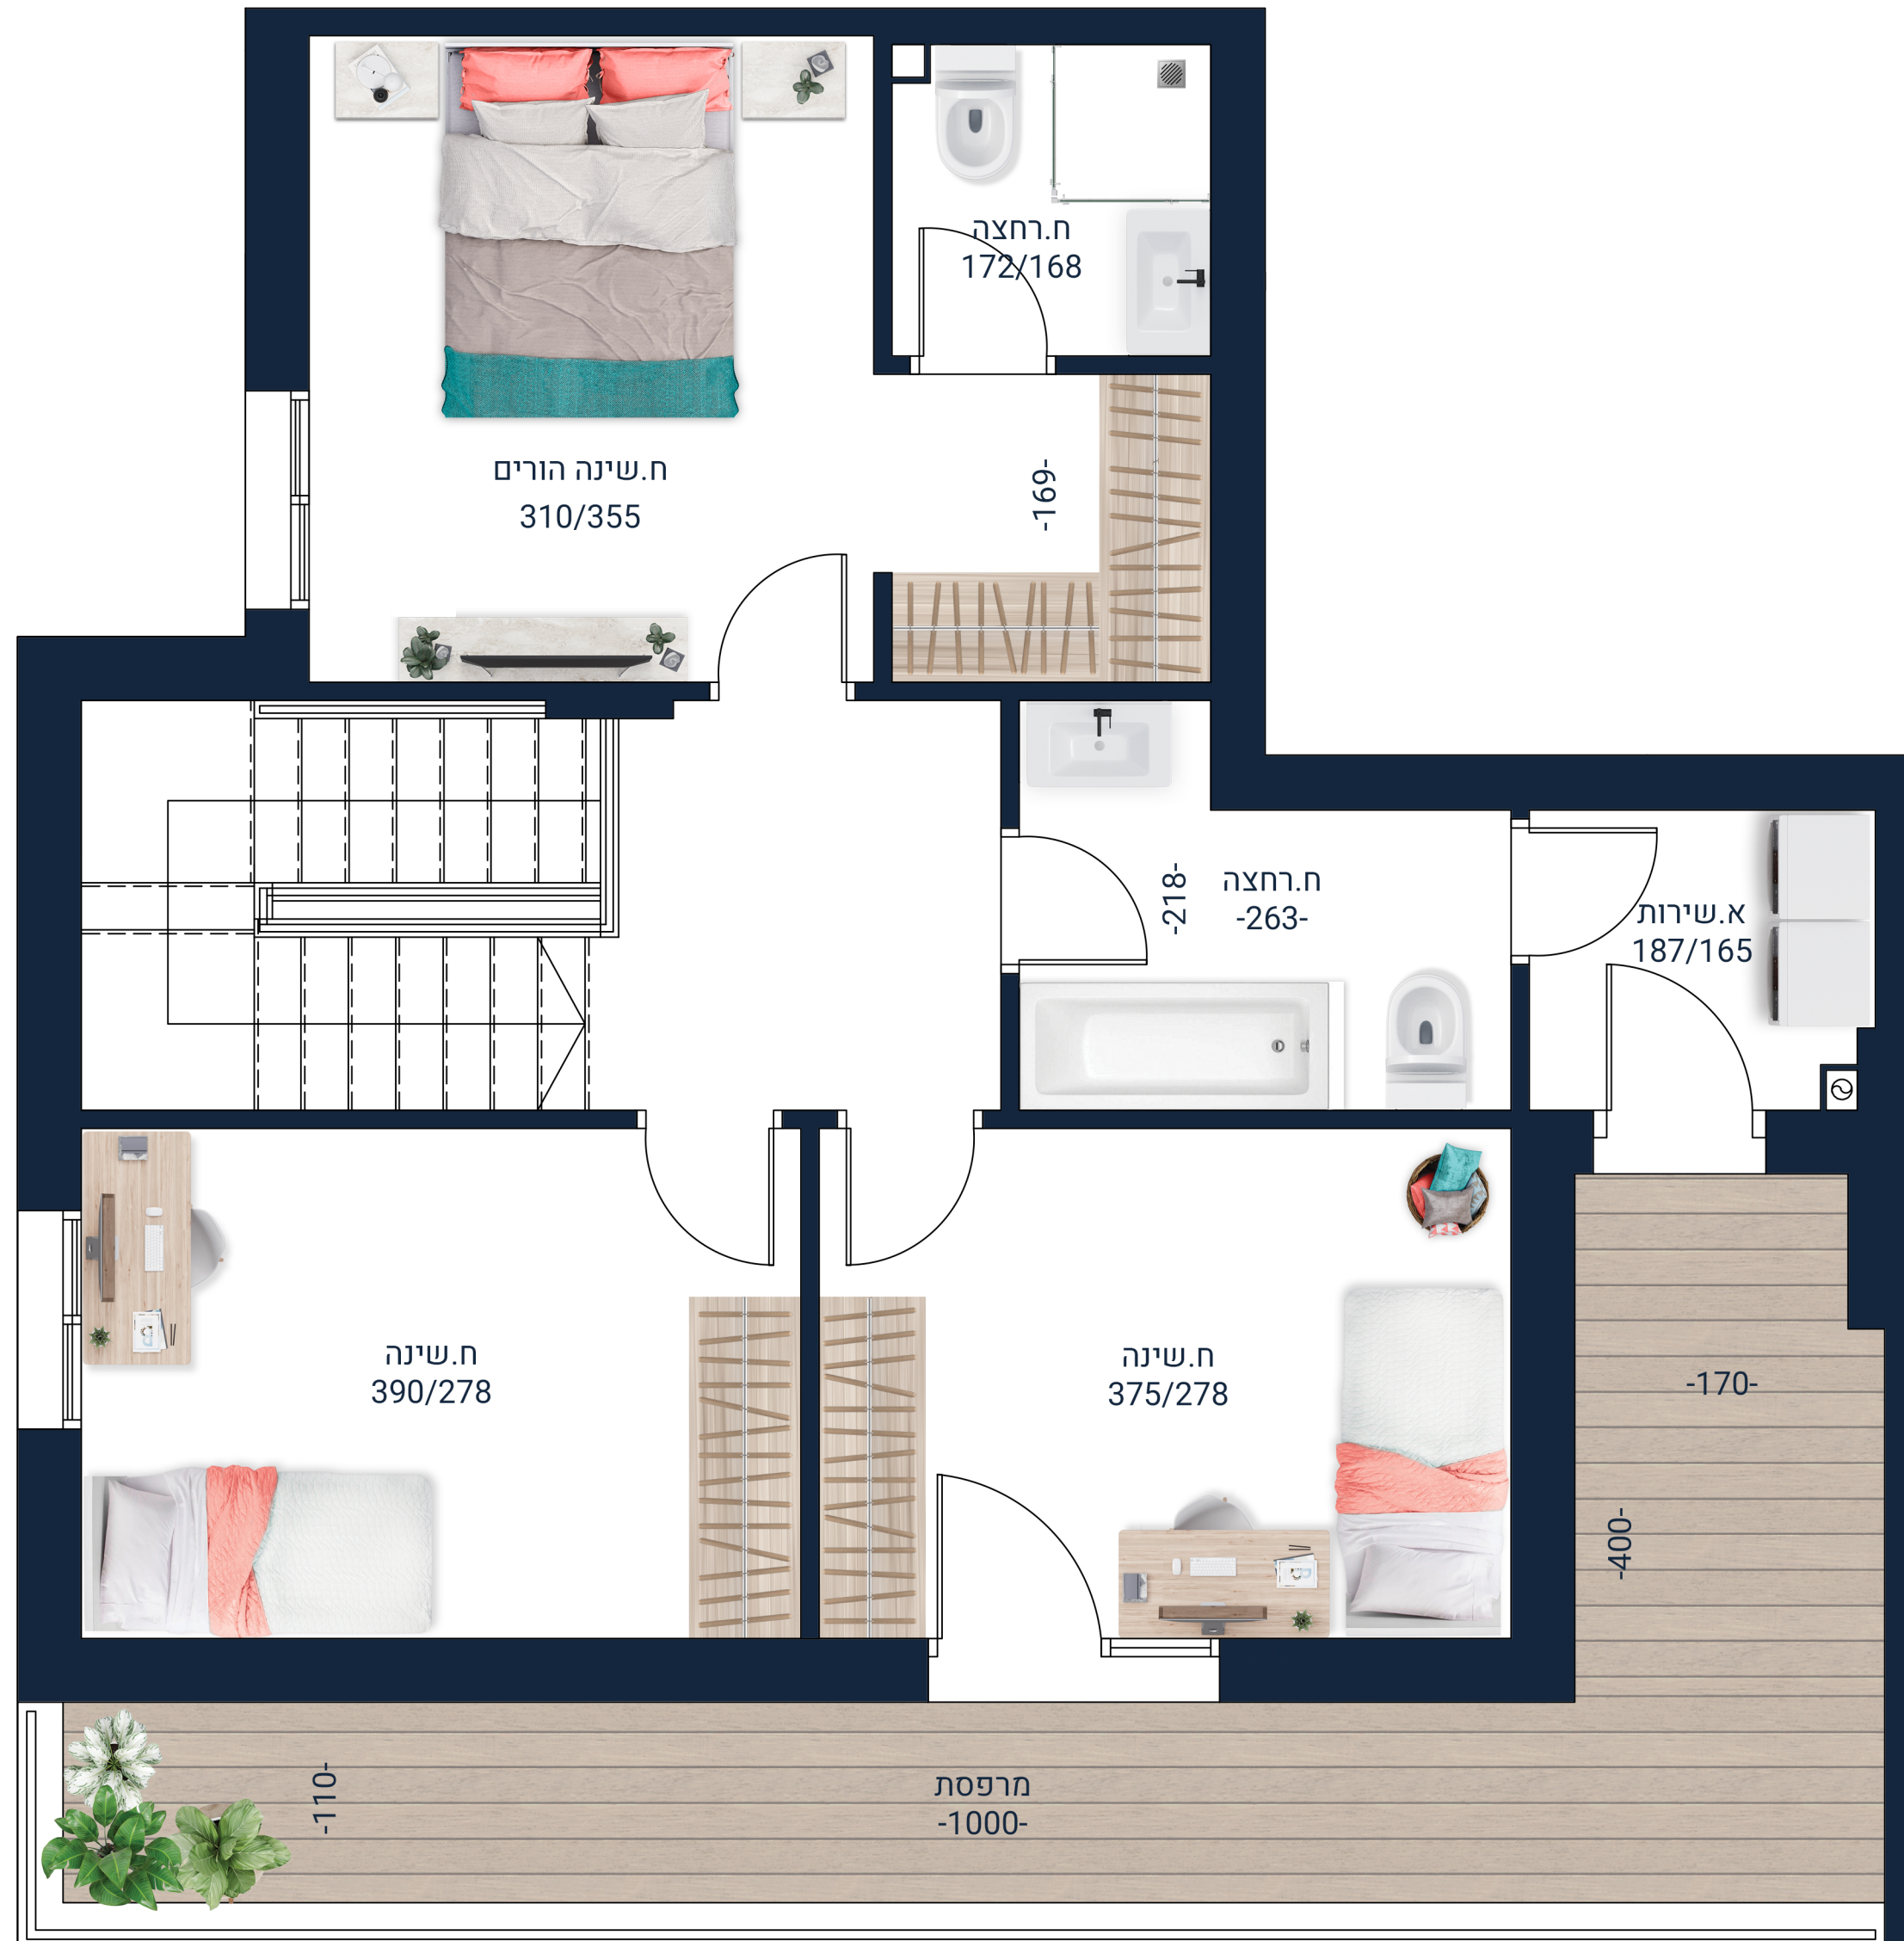

דופלקס קומה 2



דופלקס קומה 1

